 

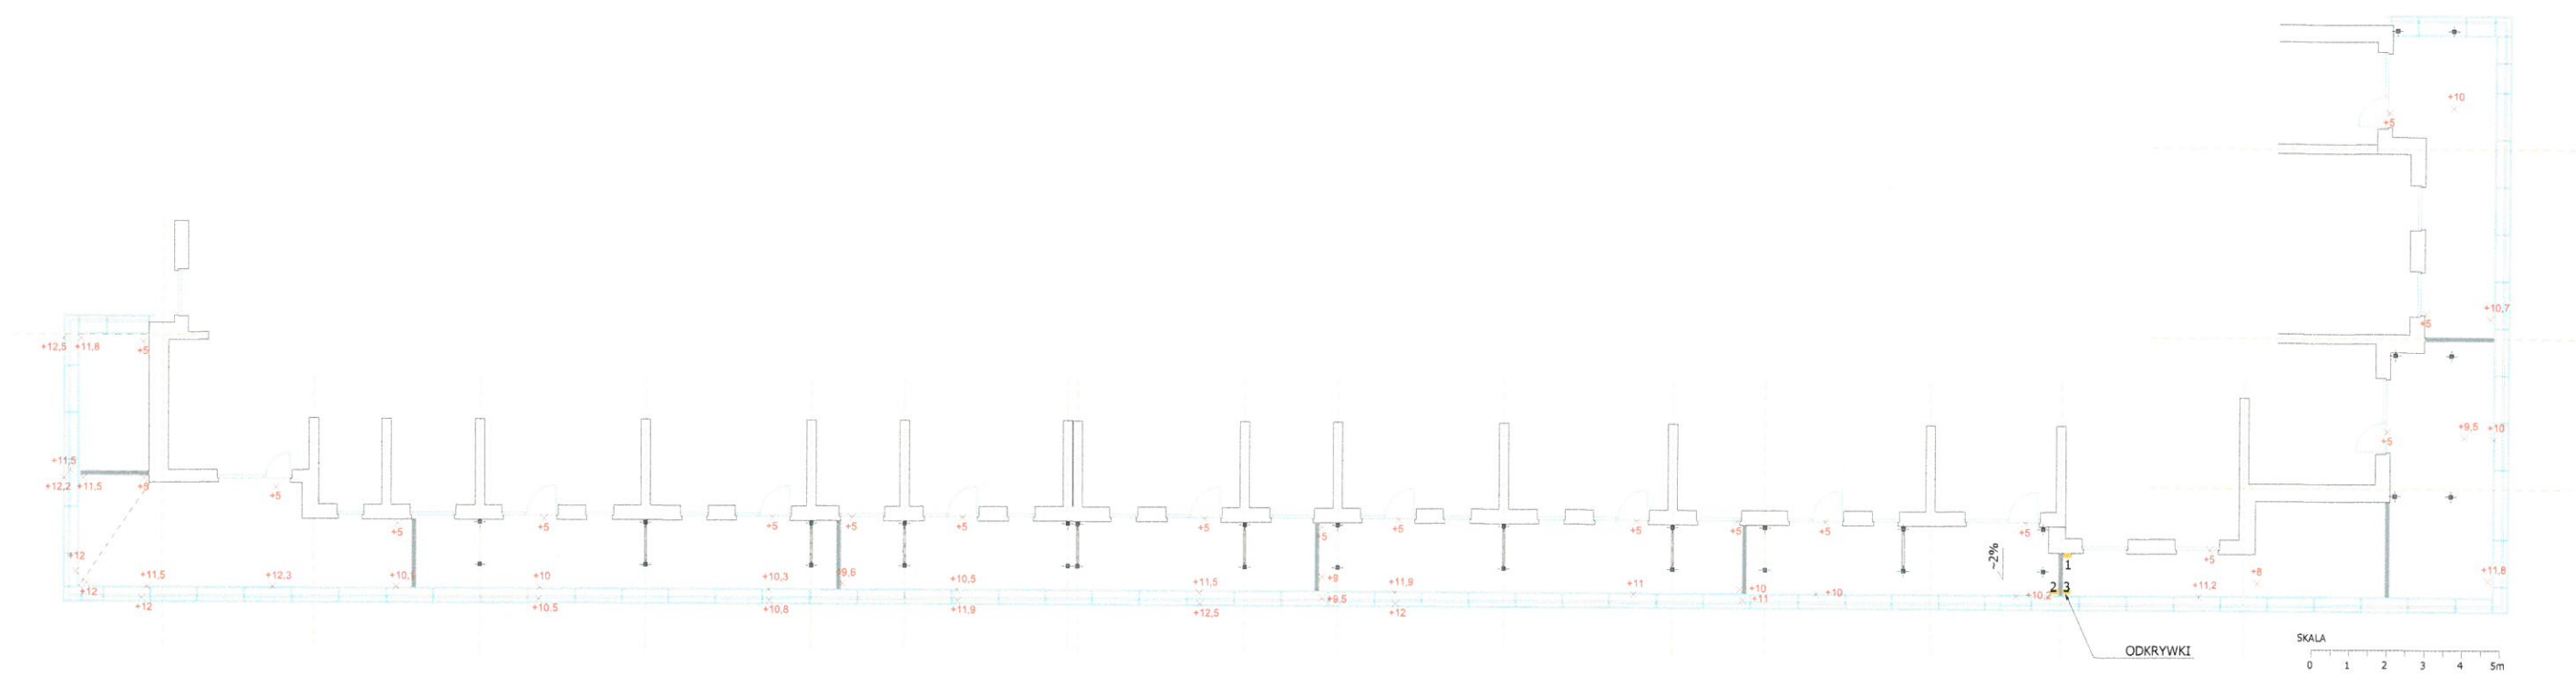


UWAGI I OZNACZENIA	
	- ODKRYWKI
	- MIEJSCA POMIAROWE



NAZWA INWESTYCJI	
EKSPERTYZA TARASU BUDYNKU MIESZKALNO-USŁUGOWEGO PRZY IL. LUBELSKIE 79 W LUBARTOWIE	
DATA: LUBLIN, LISTOPAD 2014	INWESTOR: SPÓŁDZIELNIA MIESZKANIOWA W LUBARTOWIE UL. CICHĄ 6 21-100 LUBARTÓW
NAZWA RYSUNKU: INWENTARYZACJA RZUT TARASU	NR. RYSUNKU: I-02
PROJEKTANT: DR INŻ. ANNA OSTAŃSKA	NR UPR. CENTRALNY REJESTR RZECZOZNAWCÓW NR 109/03/R/6 CZŁONEK LOIIB NR LUB/BO/0699/01
PODPIS 